
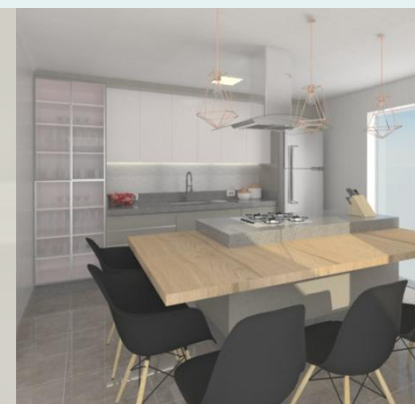



*Louise*  
healthy design

arq.Louisesander@gmail.com

# Envio Final

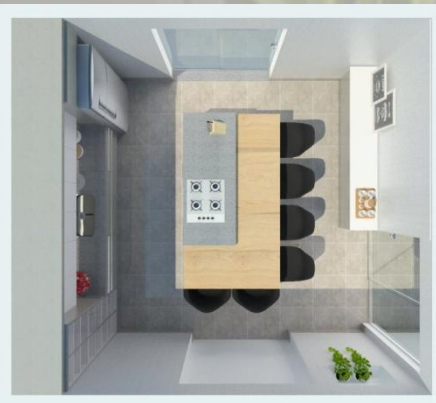

# Demolir e Construir

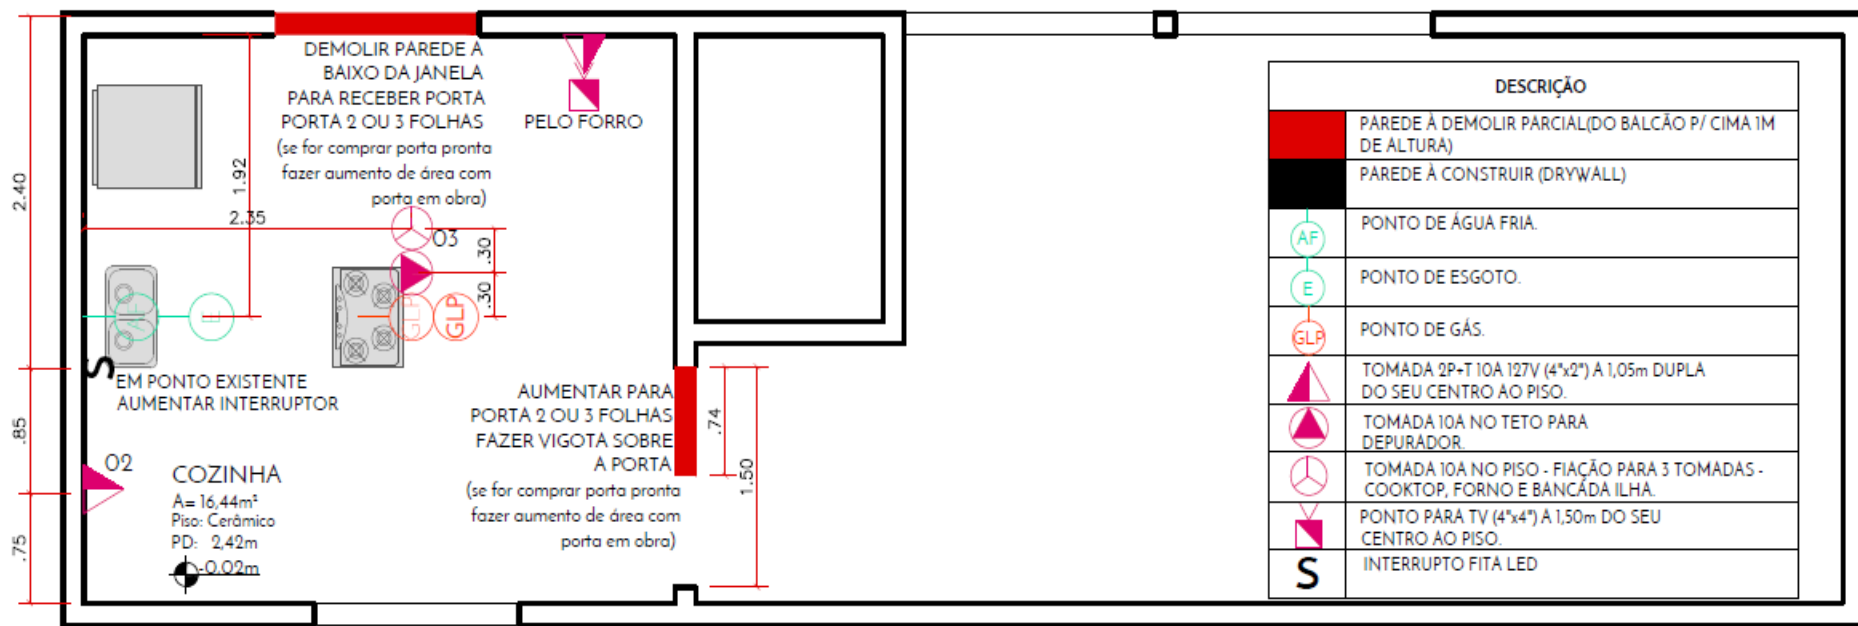


PLANTA BAIXA


ESCALA 1/50



# Paginação de parede

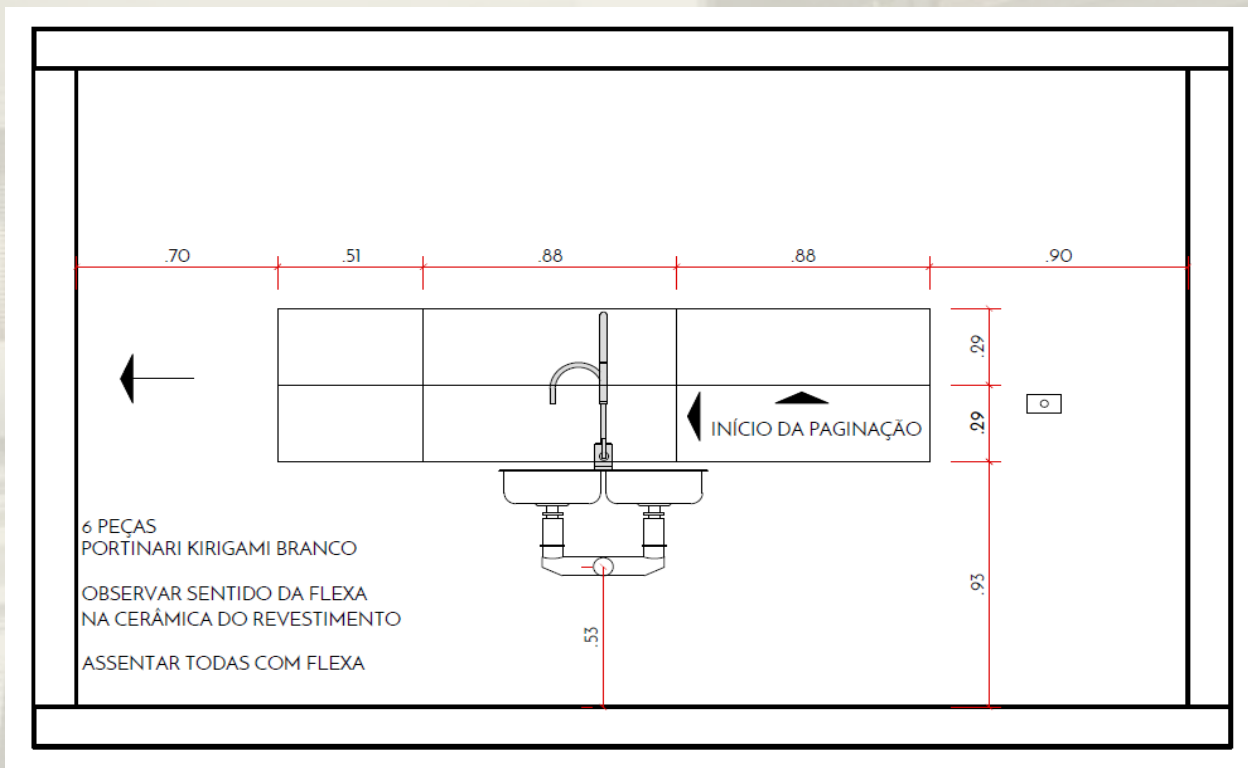


# Detalhamento Granitos

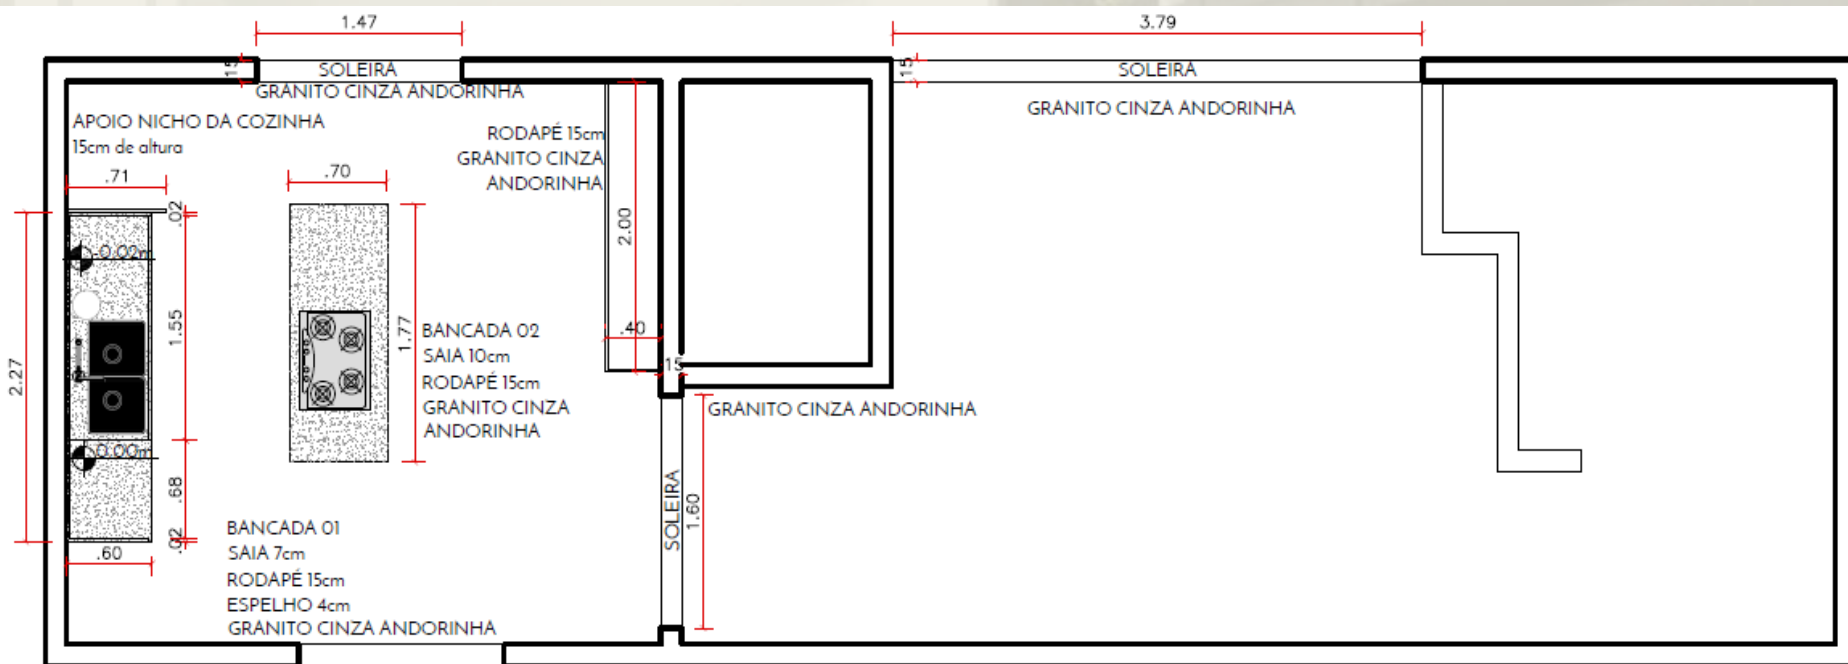


PLANTA BAIXA  
ESCALA 1/50

# Detalhamento Móveis

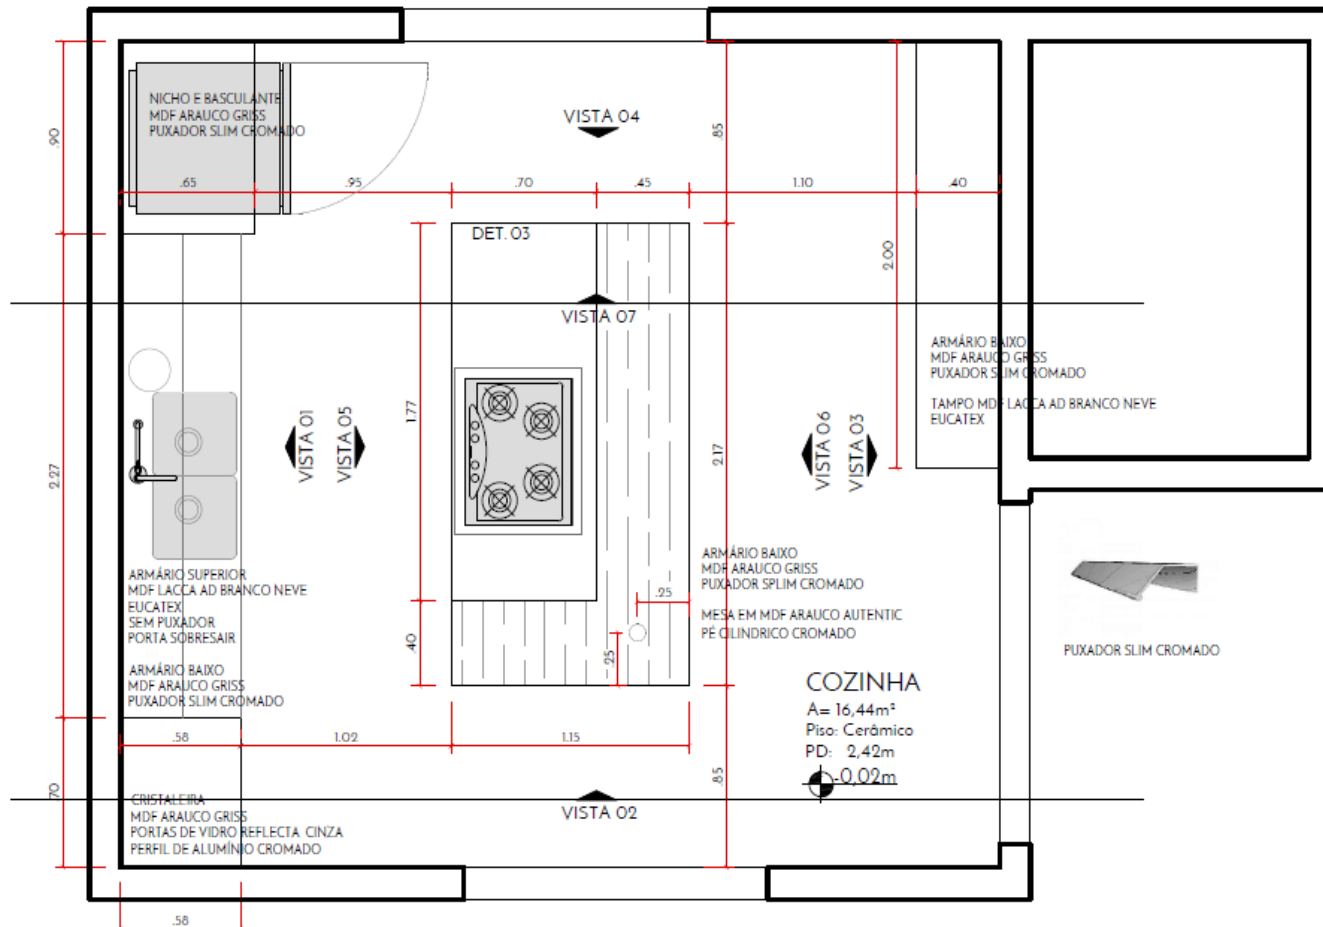


**PLANTA BAIXA**  
SEM ESCALA

# Detalhamento Móveis

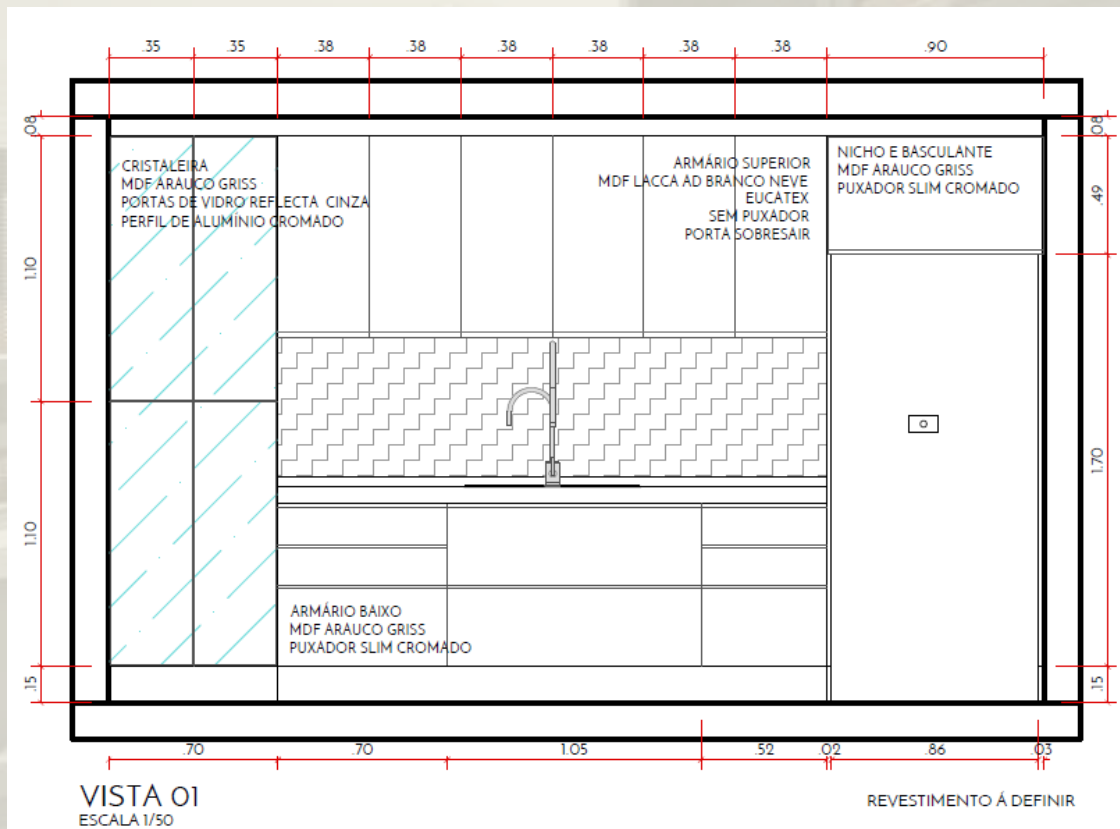




# Detalhamento Móveis

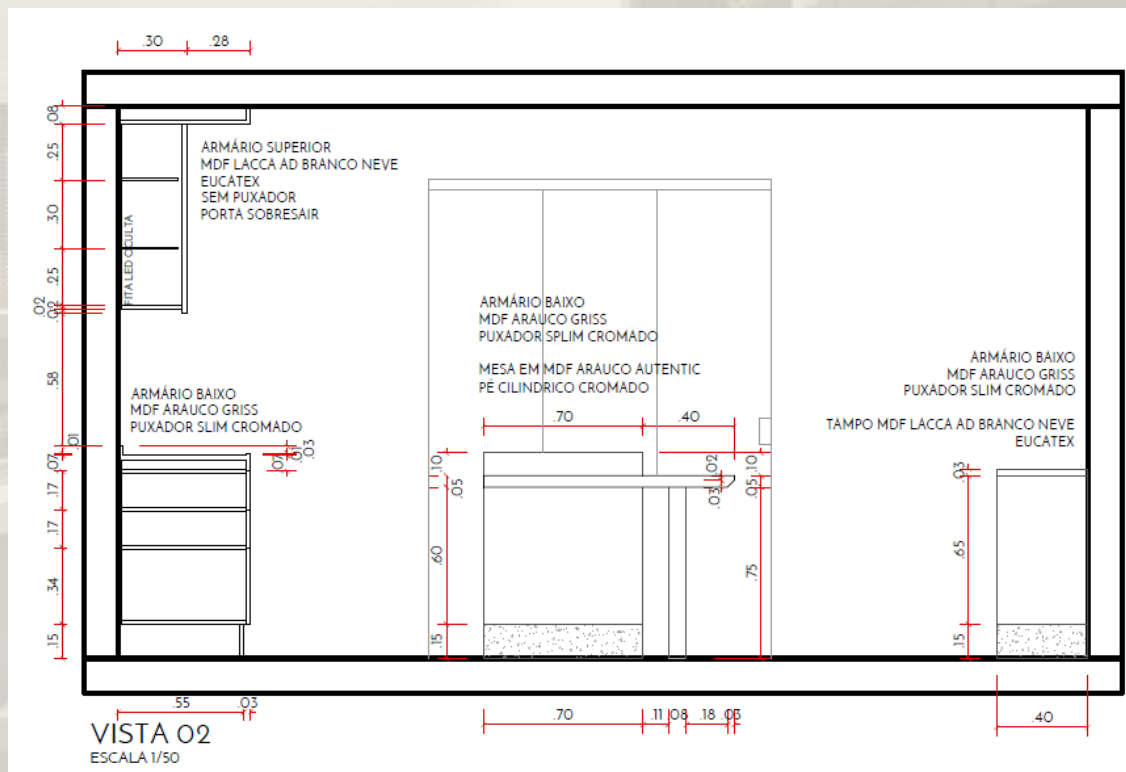




# Detalhamento Móveis

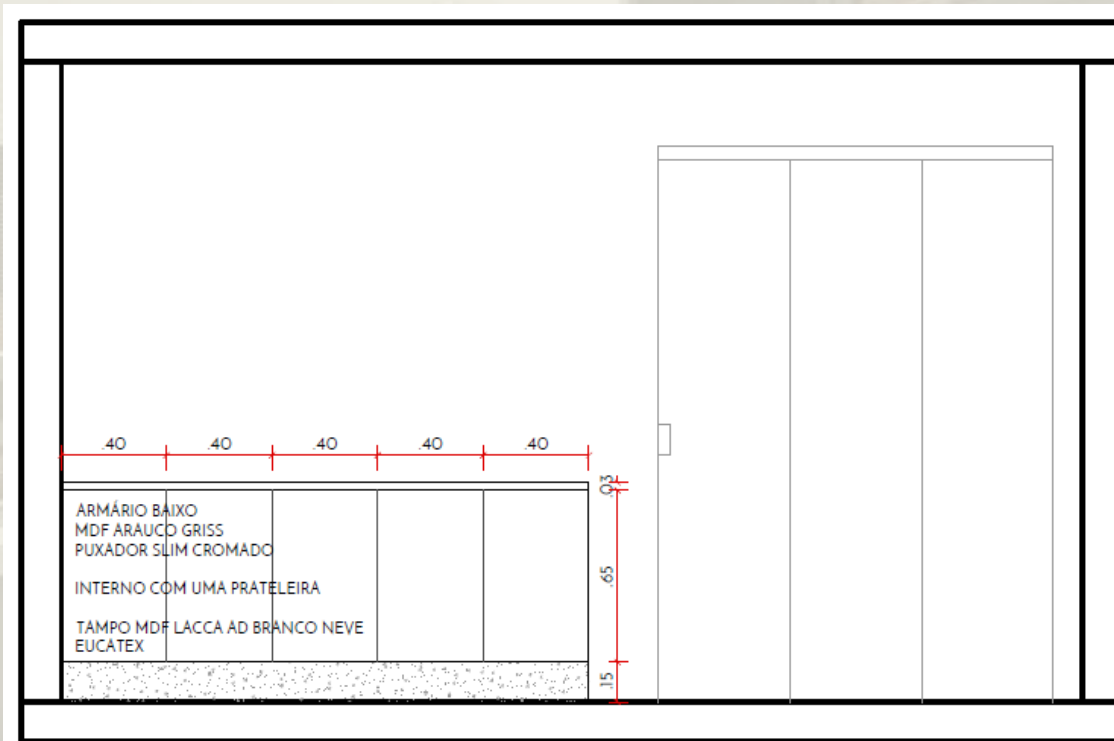


VISTA 03  
ESCALA 1/50


# Detalhamento Móveis

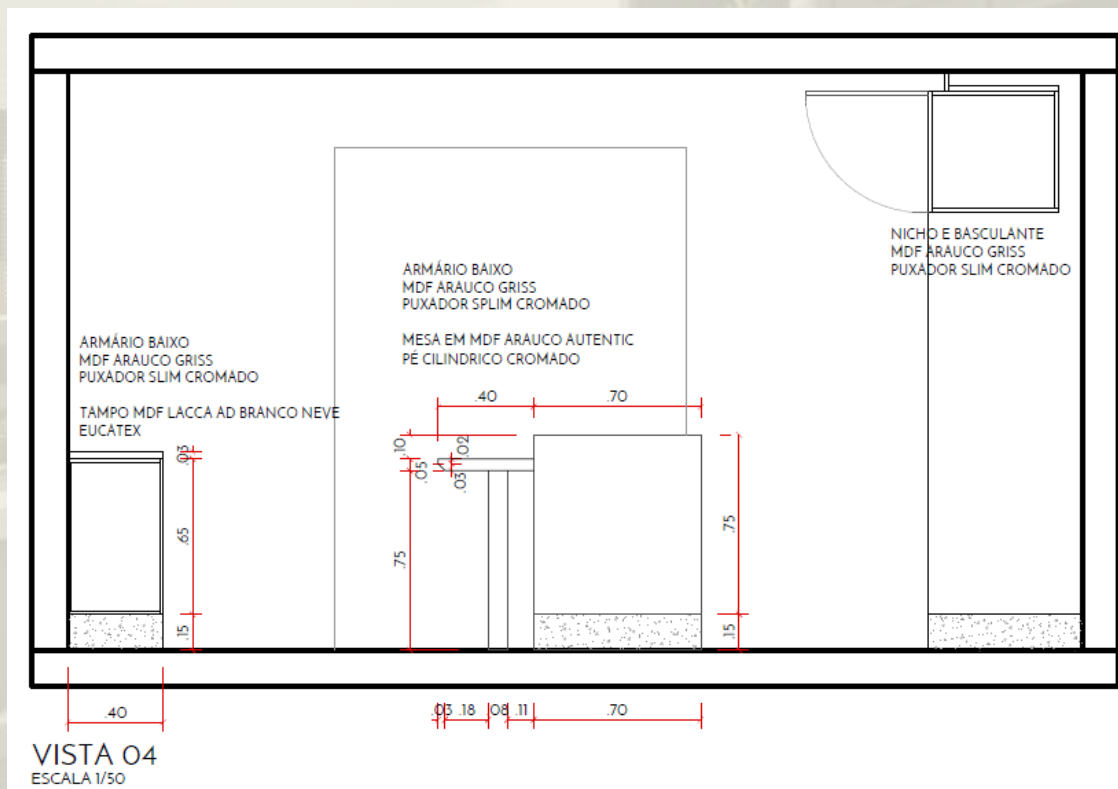

# Detalhamento Móveis

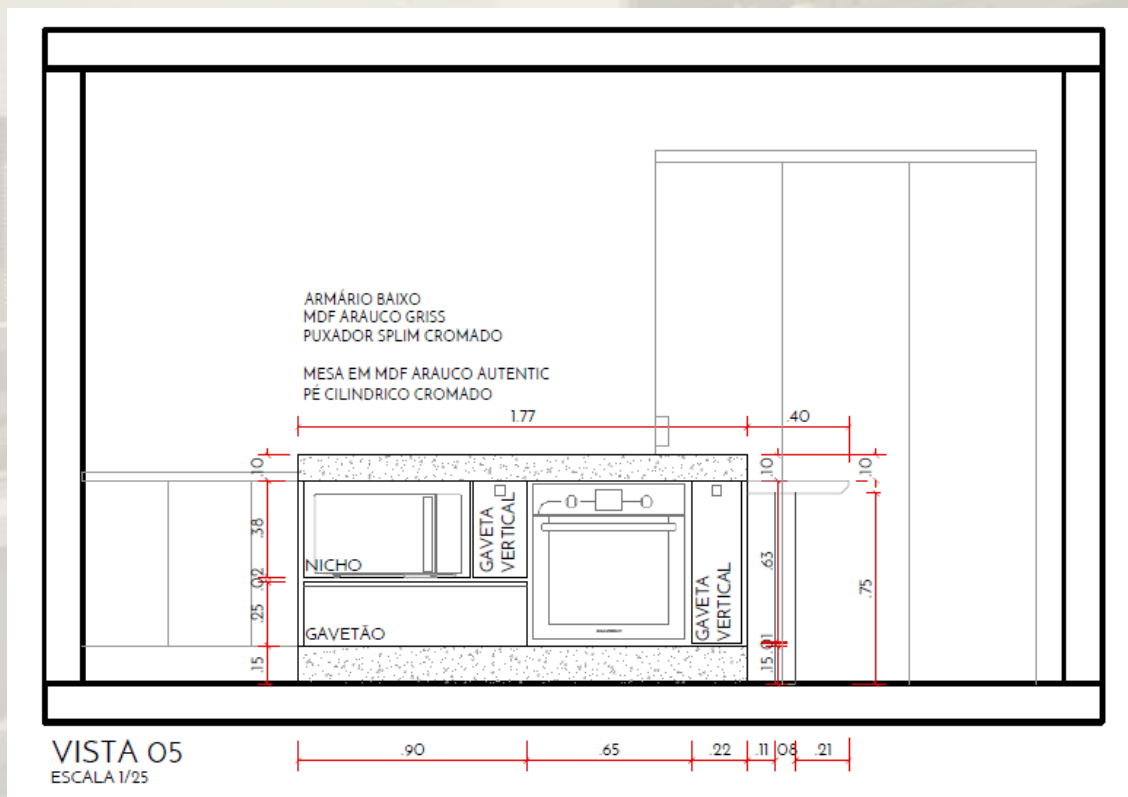

# Detalhamento Móveis

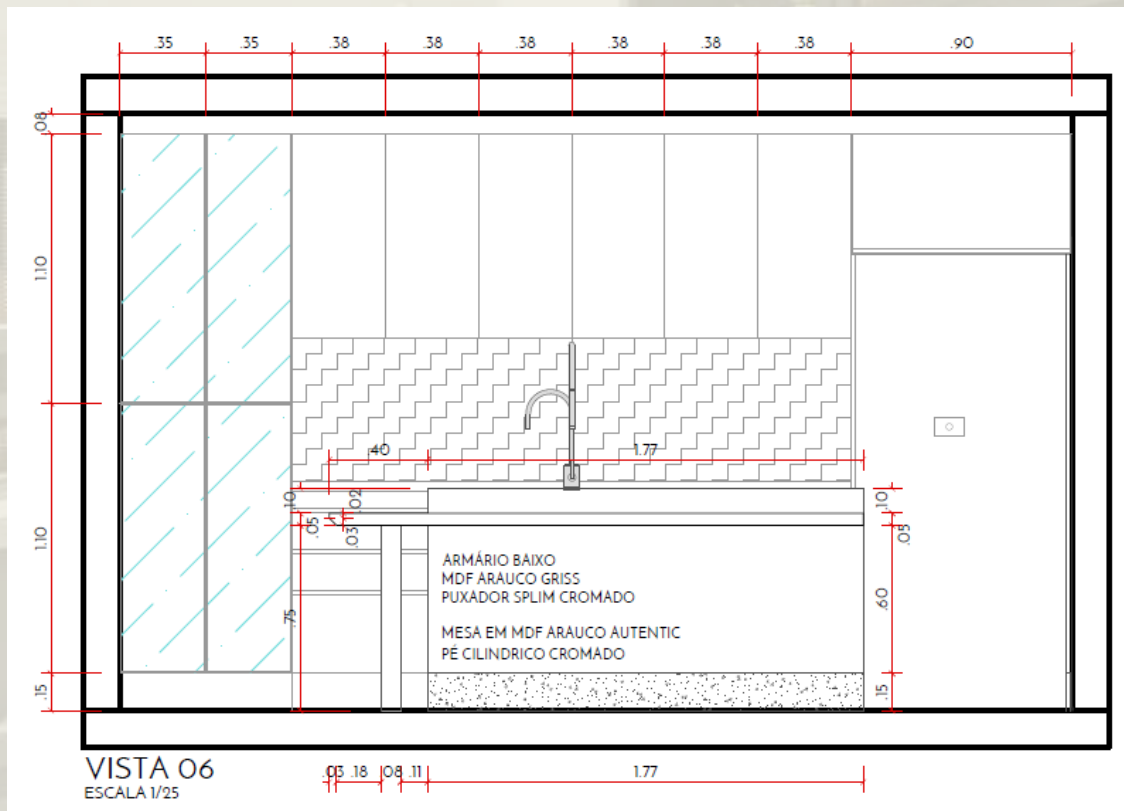

# Fotos Revis

